Profilo rete

PICCHETTO	A0		A1	A2		A3		C1		C2		C3	
DISTANZE PROGRESSIVE	0.00		10.67	12.04		33.24		46.44		77.64		104.84	
DISTANZE PARZIALI		10.67		1.37	21.20		13.20		31.20		27.20		
QUOTE TERRENO PROG	5.56		5.93	5.93		6.33		6.22		6.22		6.22	
QUOTE FONDO	4.29		4.29	4.29		4.31		4.32		4.36		4.38	

Profilo strada e parcheggi

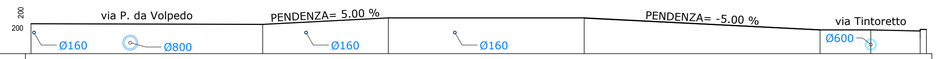

PICCHETTO	1	2	3	4	5	6	7	8	9
DISTANZE PROGRESSIVE	0.00	15.13	23.33	36.12	51.52	54.84	58.06	58.47	
DISTANZE PARZIALI	15.13	8.20	12.79	15.40	3.31	3.22	0.41		
QUOTE PROGETTO	5.96	5.91	6.33	6.33	5.56	5.56	5.56	5.56	

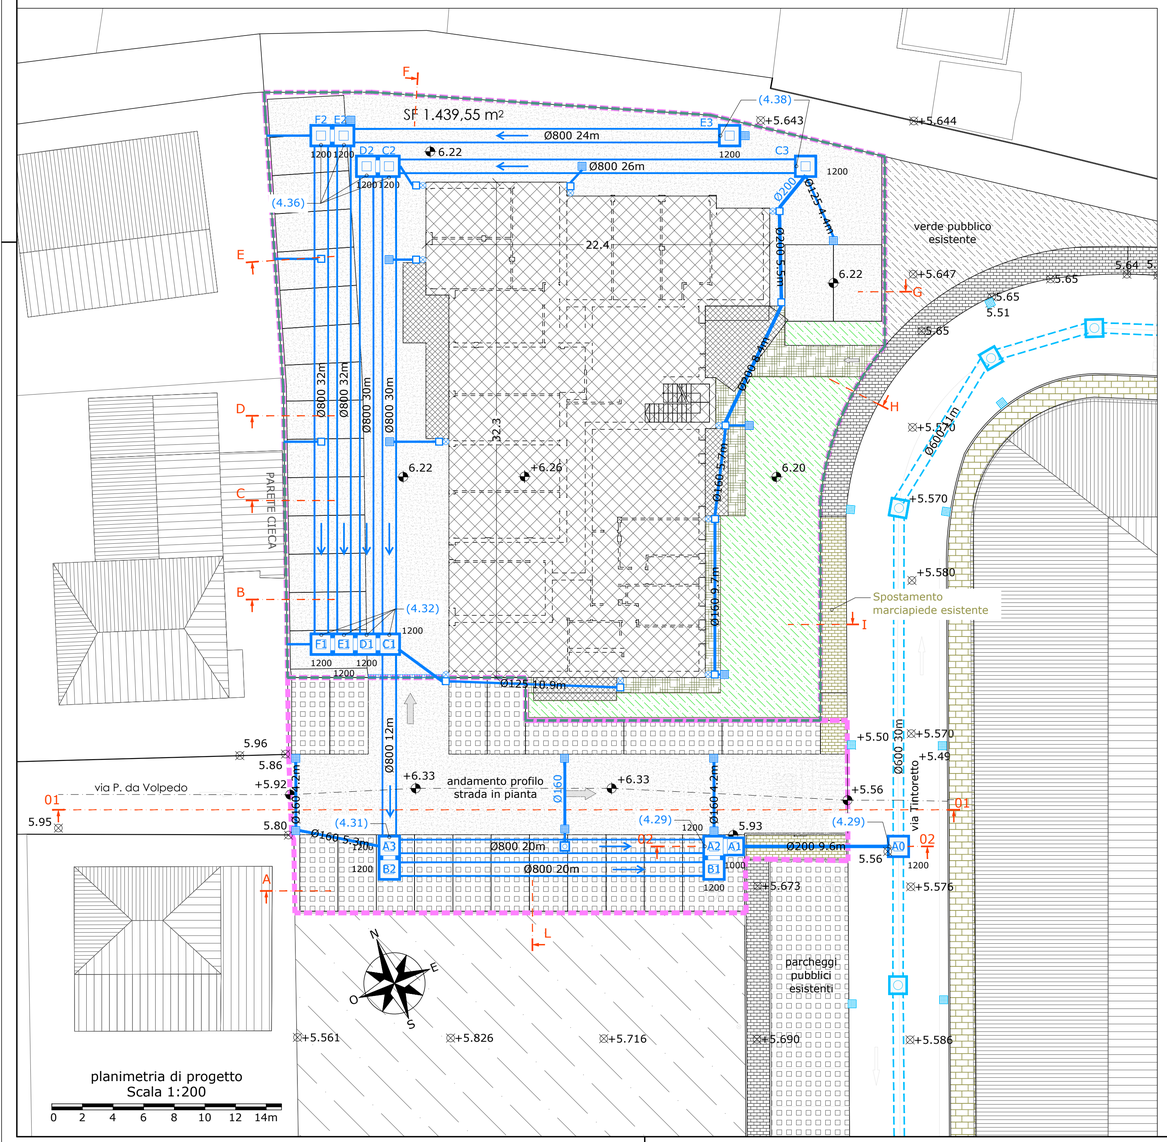

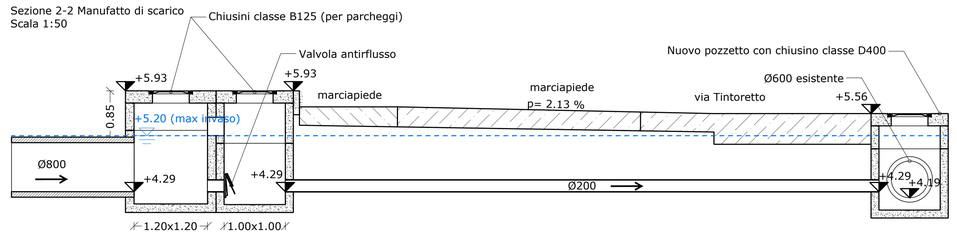

SEZIONI PERIMETRALI
STATO DI FATTO
Scala 1:100

SEZIONI PERIMETRALI
PROGETTO
Scala 1:100

PRESCRIZIONI

- Variazioni rispetto il progetto approvato dovranno essere approvate prima della loro esecuzione
- La rete dovrà essere conformata in modo da evitare ristagni d'acqua

Legenda superfici (proiezioni) 1:200

- Coperture e poggioli
- Viabilità in asfalto (impermeabile)
- Pavimentazioni generiche (impermeabili)
- Pavimetazioni in betonelle autobloccanti (impermeabile)
- Grigliato drenante su sottofondo drenante (grigliato erboso)

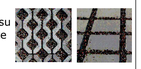

- Giardino (permeabile)
- Perimetro superficie invarianza (S=1446+470=1916m²)
- Confine di proprietà (S≈1446m²)
- 04 — Cono ottico da terra e aereo

Legenda acque meteoriche 1:200

Stato di fatto	Progetto	
		Tubo/scatolare in calcestruzzo
		Tubo in pvc
		Pozzetto
		Caditoia
		Caditoia a canaletta
	P D1	Piastra di chiusura condotta
		Verso deflussi
-0.10	0,00	Quota planimetrica
(4.38)		Quota fondo
		Accessi

PROGETTISTA DELLE OPERE

PROGETTO ARCHITETTONICO ED URBANISTICO
Davinci10 architetti

COMUNE DI:	Spinea	Tavola 02
PROVINCIA DI:	Venezia	
Committente:	ML Costruzioni Srl	
Oggetto:	Proposta di accordo di programma con contestuale variante urbanistica al PAT e P.I. ai sensi dell'art. 7 L.R. 11/2004 all'interno del P.N. 21 in via Tintoretto (fg. 9 mapp. 2816)	
Progetto:	Invarianza idraulica	
Elaborato:	- planimetria di progetto - sezione di scarico - profili	

Data	Disegnato	Revisione 00	Nome file
25/02/2026	FO		2532rev00cad02_tavola_tav 02

Ing. Filippo Ongaro · via Alfieri, 1/a · 30038 Spinea (VE) · tel. 041 6399804 · cell. 340 1423426 · fax 0418871855
mail. filippo.ong@gmail.com · c.f. NGRFPP76H29F241E · p.i. 03597800279