

LEGENDA

- 

Fermarsi e dare la precedenza
Fig. II 37 Art. 107
- 

Limite massimo di velocità
xx km/h
Fig. II 50 Art. 116
- 

Parcheggio (alcuni con pannelli integrativi)
Fig. II 76 Art. 120
- 

Sosta consentita a particolari categorie
Fig. II 79/a Art. 120
- 


Percorso pedonale e ciclabile
Fig. II 92/b Art. 122
- 


Fine del percorso pedonale e ciclabile
Fig. II 93/b Art. 122
- 

Attraversamento pedonale
Fig. II 303 Art. 135
- 

Direzione obbligatoria a destra
Fig. II 82/b Art. 122
- 

Percorso ciclabile
Fig. II 90 Art. 122
- 

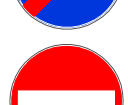Fine pista ciclabile
Fig. II 91 Art. 122
- 

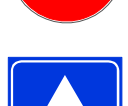
Senso vietato
Fig. II 47 Art. 116
- 

Senso unico frontale
Fig. II 349 Art. 135
- 

Segnalazione
Fig. II 394 Art. 33
- 


Senso unico parallelo
Fig. II 292 Art. 133
- NB:
Sui pali di pubblica illuminazione dovrà essere installata pellicola rifrangente con grafia di segnalazione ostacolo
Il posizionamento dei pali della segnaletica verticale dovrà essere eseguito nel rispetto delle distanze previste dalla normativa

INQUADRAMENTO 1 - Scala 1:250

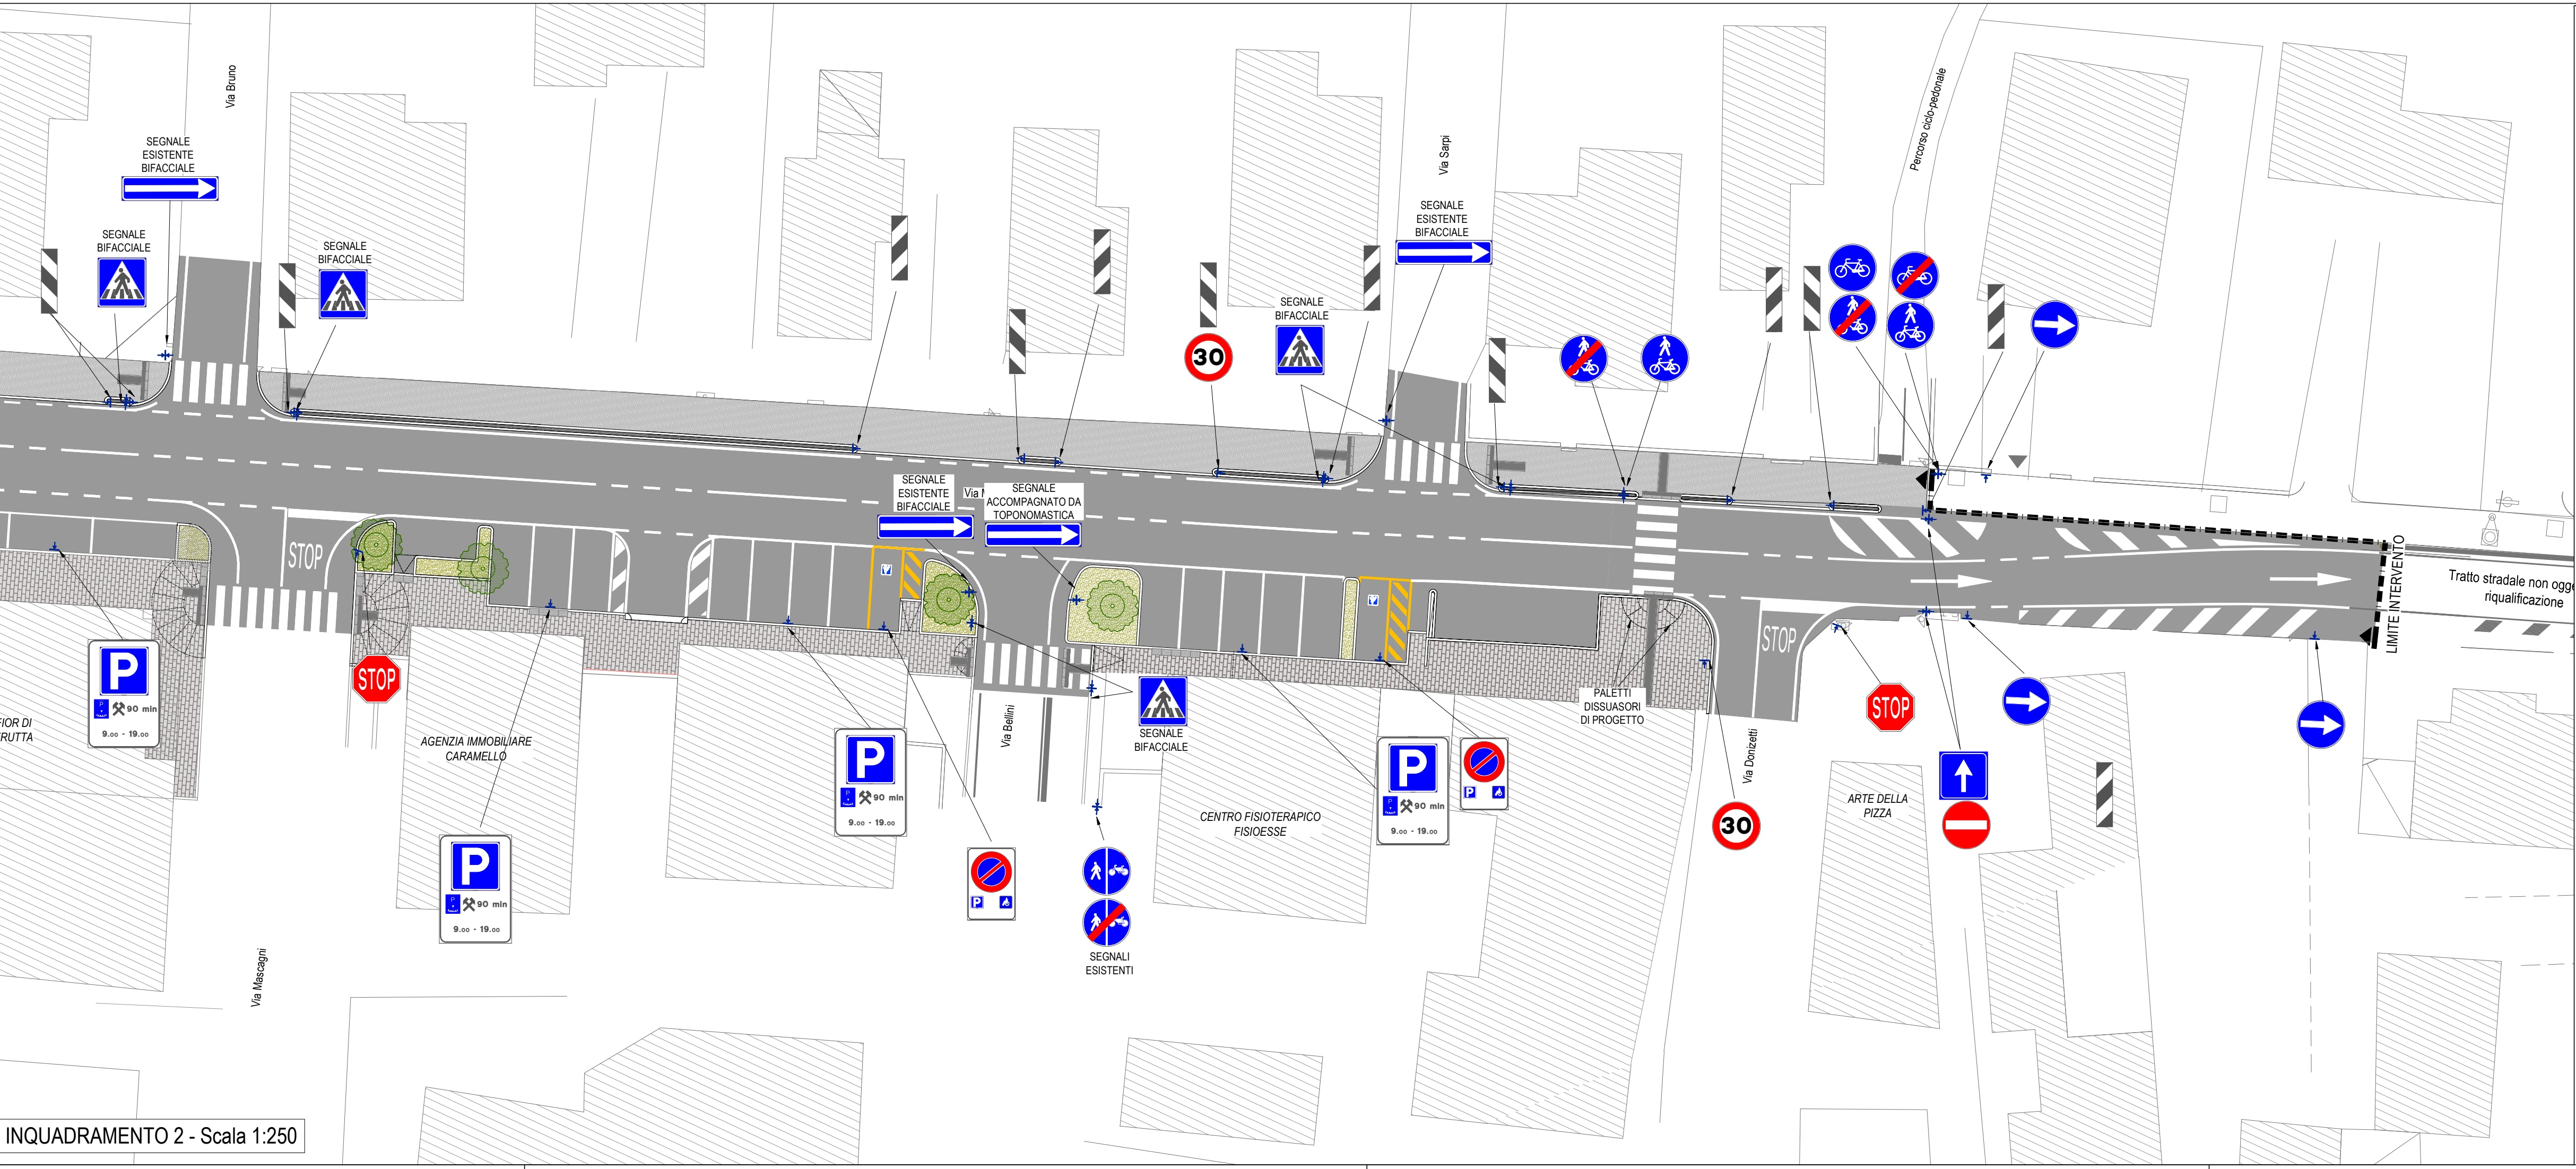


INQUADRAMENTO 2 - Scala 1:250


SEGNALETICA ORIZZONTALE
Scala 1:10

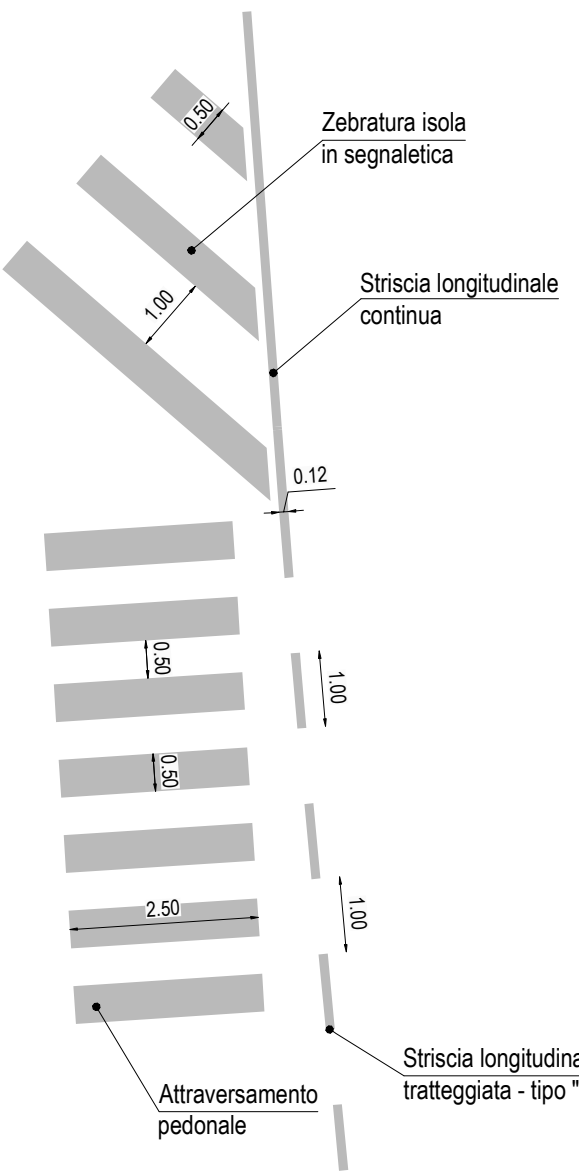

DIMENSIONI SEGNALETICA VERTICALE
Scala 1:10

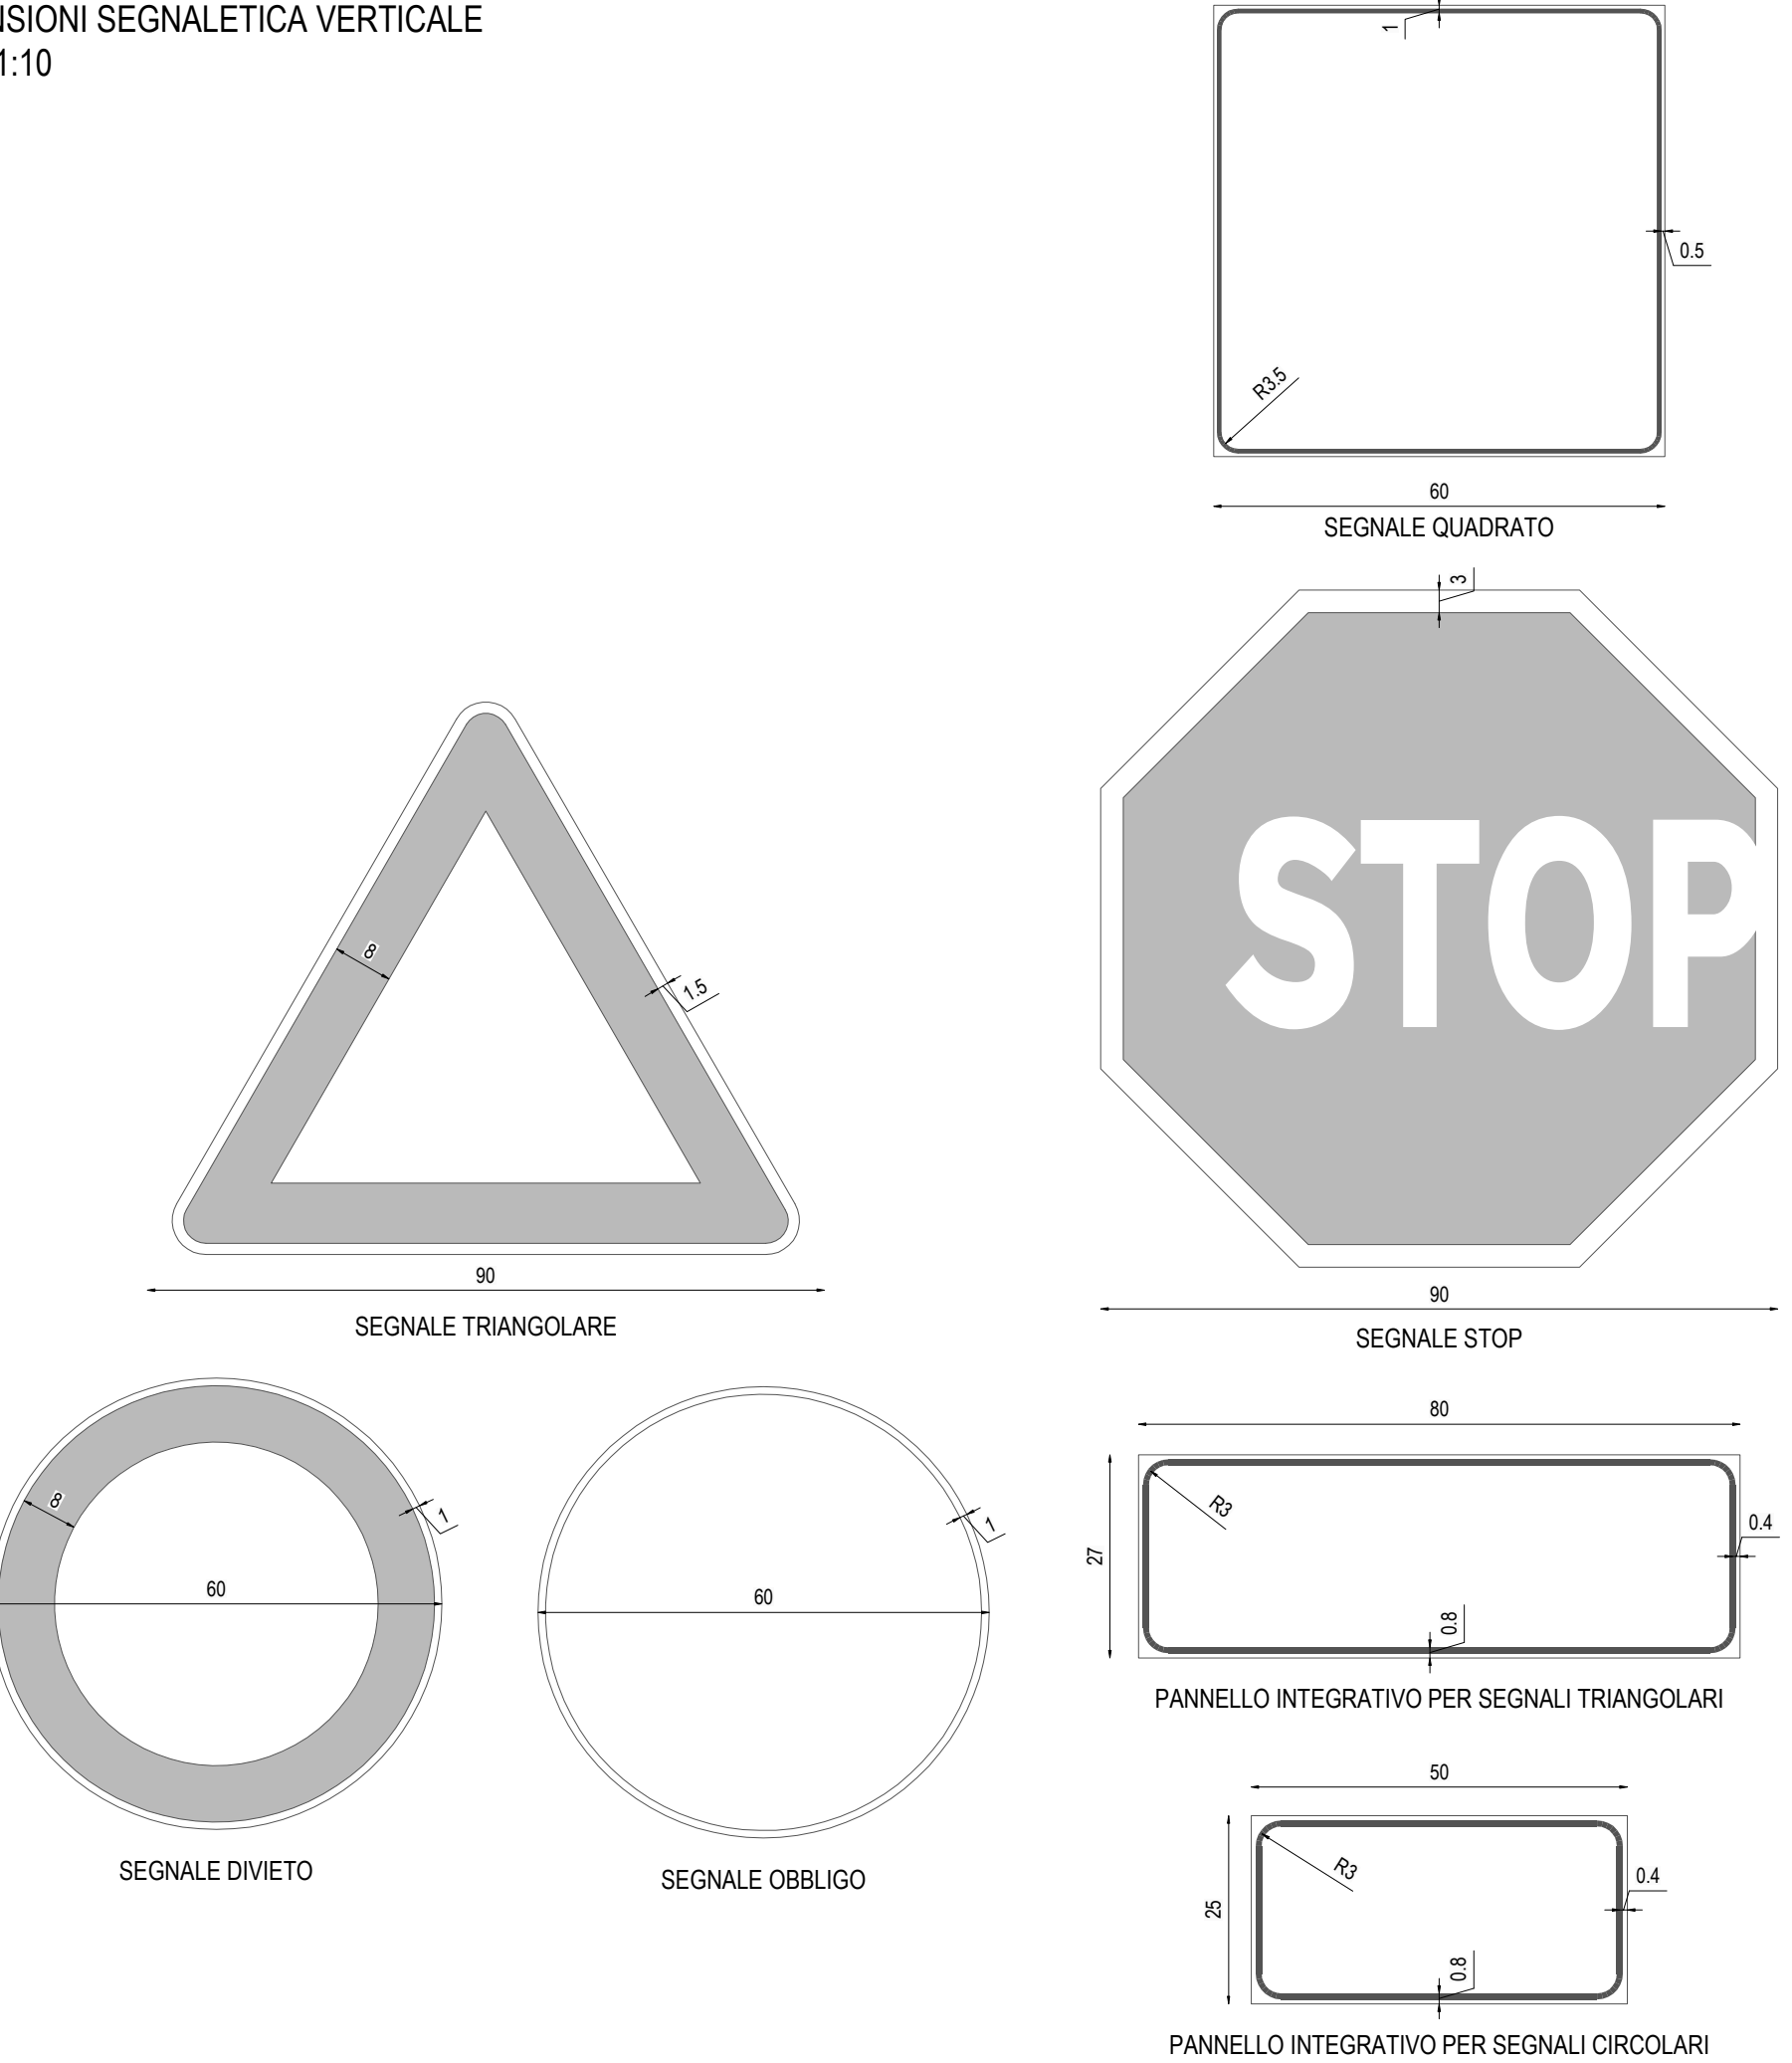

INSTALLAZIONE SEGNALETICA VERTICALE
Scala 1:20

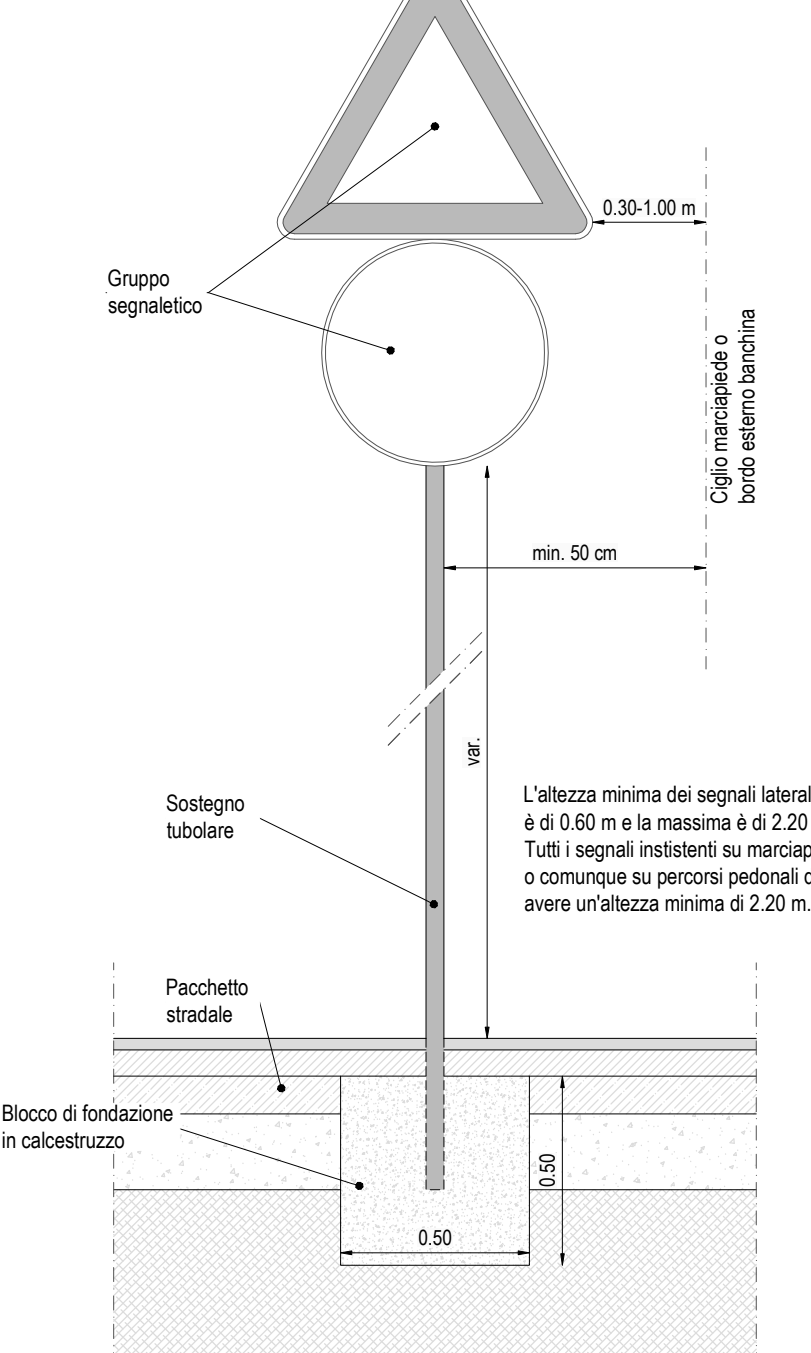

PLANIMETRIA
SEGNALETICA
DI VARIANTE

1:250

23.152.304 X.EG.PV.00 SEG_VAR